


PŮDORYS +-0,000 - JESTVUJÍCÍ STAV

NIE JE PREDMETOM RIEŠENIA

STAVEBNÉ ÚPRAVY

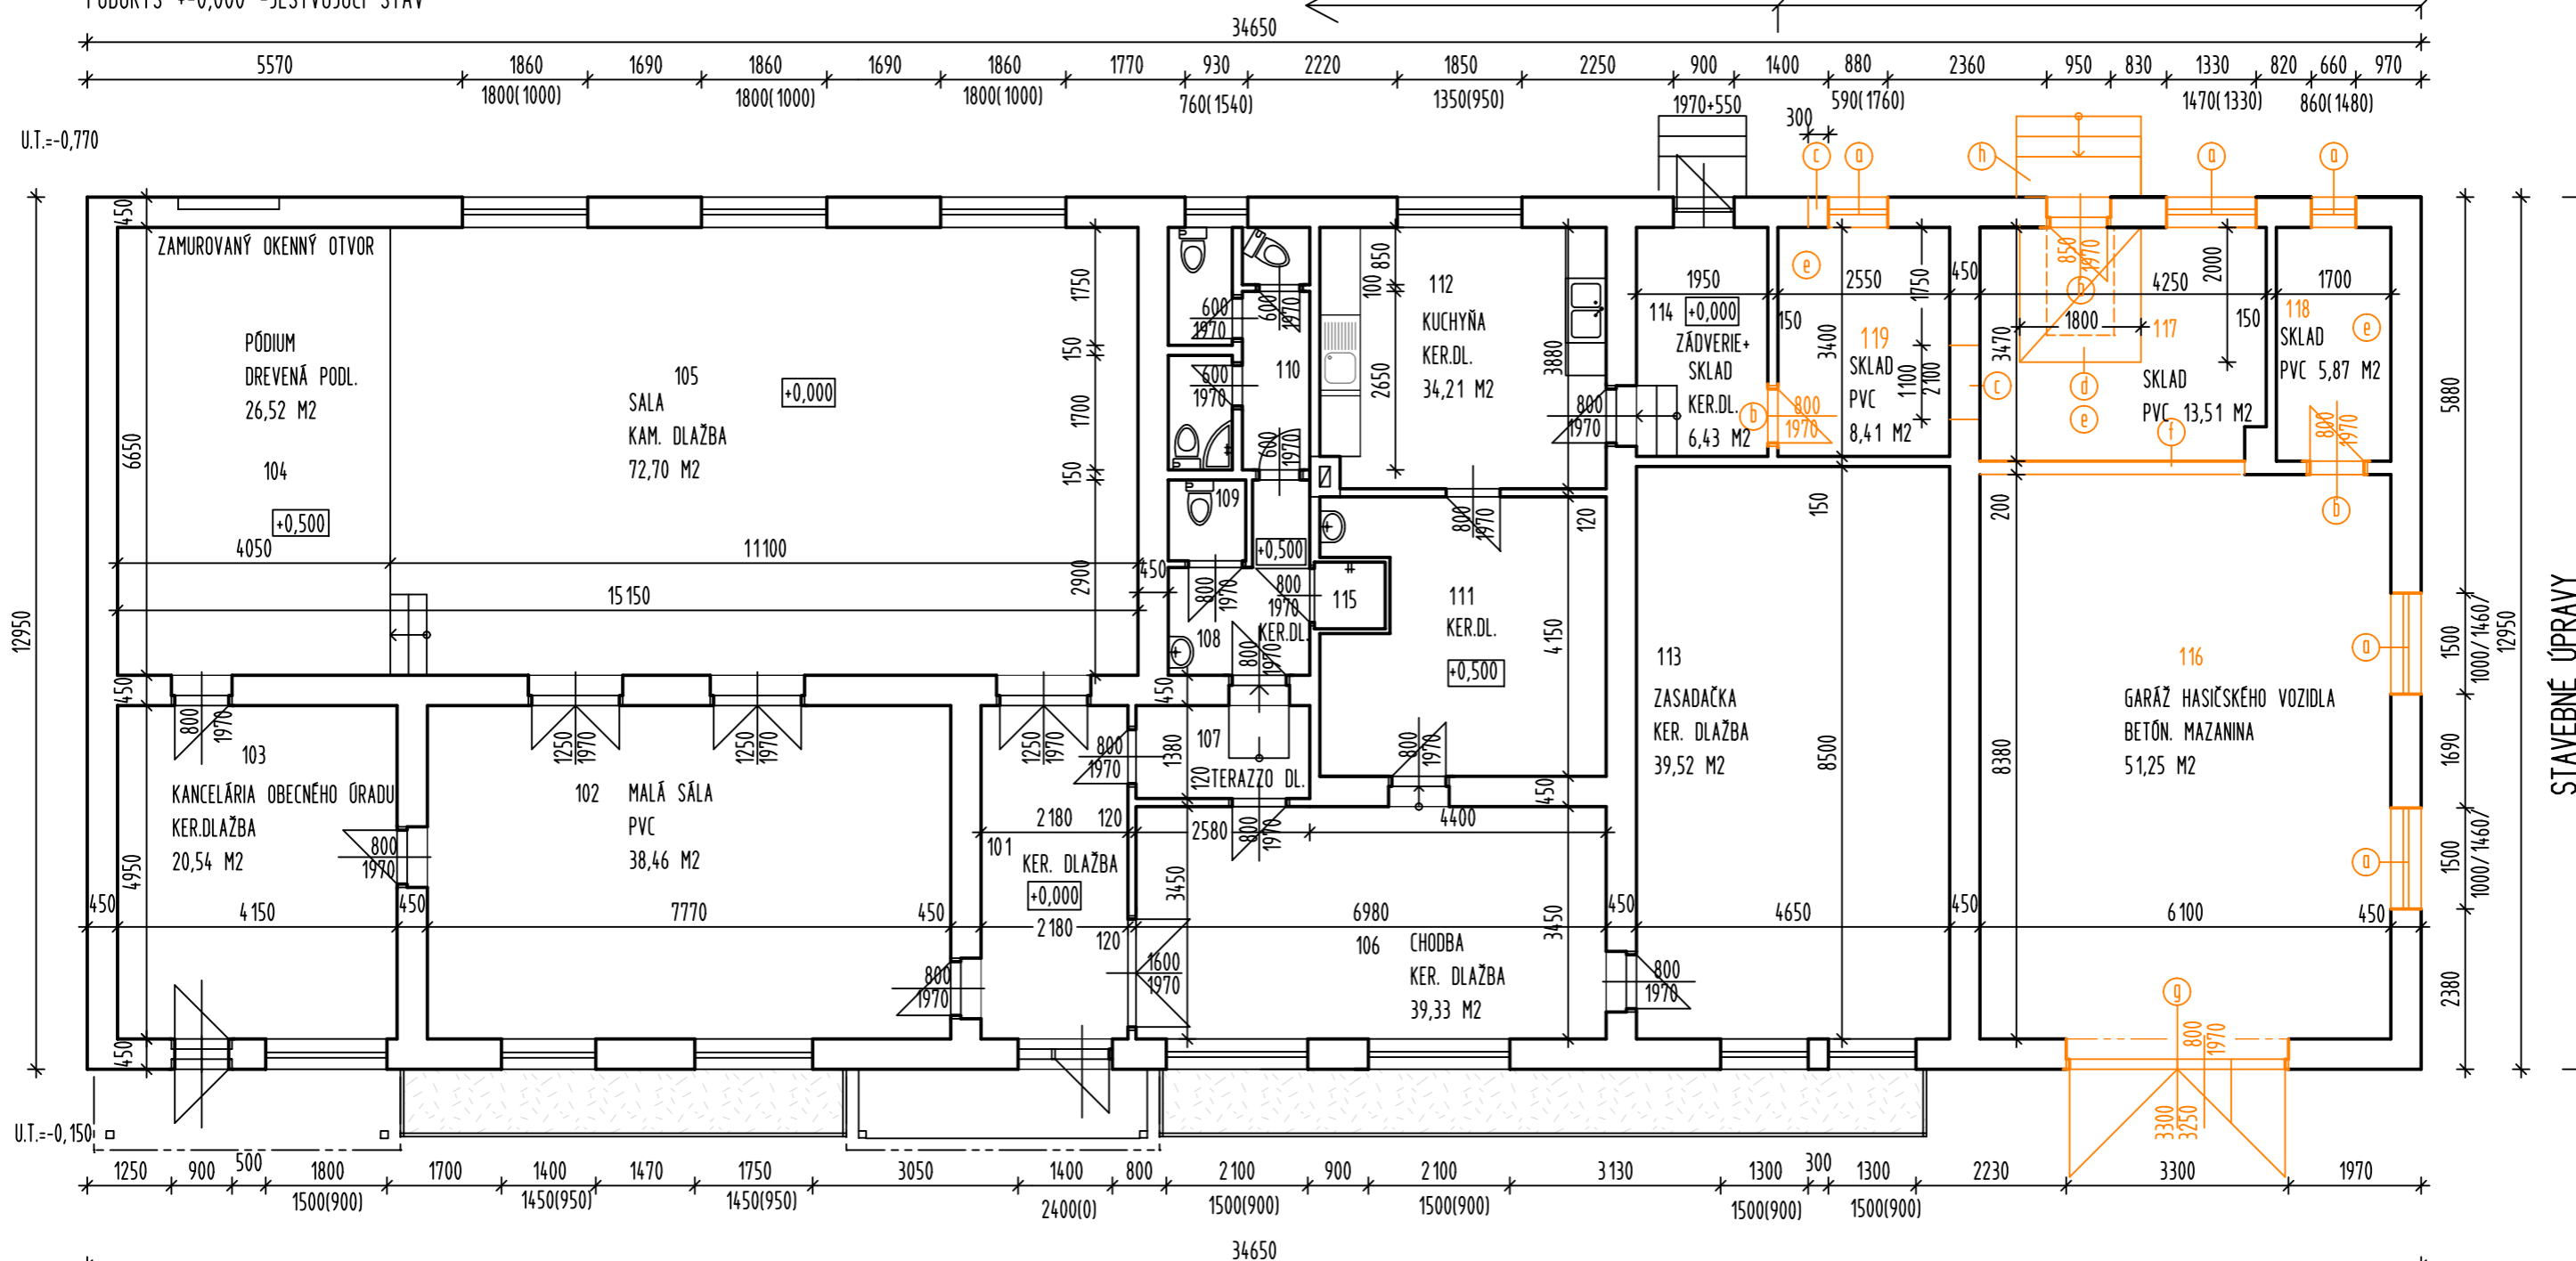

LEGENDA MIESTNOSTI

Č.M.	ÚČEL MIESTNOSTI	PLOCHA /m <sup>2</sup> /	PODLAHA
101	CHODBA	11,78	KER.DL.
102	MALÁ SÁLA	38,72	PVC
103	KANCELÁRIA OBECNÉHO ÚRADU	20,54	KER.DL.
104	PÓDIUM	26,53	DREV.PODLAHA
105	SÁLA	73,97	KAMEN.DL.
106	CHODBA	24,60	KER.DL.
107	CHODBA	3,56	TERAZZO DL.
108	PREDSIEN WC	4,47	KER.DL.
109	WC PRE IMOBILNÝCH	1,38	KER.DL.
110	WC	7,35	KER.DL.
111	KUCHYŇA+SKLAD	16,46	KER.DL.
112	KUCHYŇA	15,92	KER.DL.

113	ZASADAČKA	39,53	KER.DL.
114	ZÁDVERIE+SKLAD	6,44	KER.DL.
115	SPRCHA	1,04	KER.DL.
116	GARÁŽ HASIČSKÉHO VOZIDLA	51,25	BET. MAZANINA
117	SKLAD	13,51	PVC
118	SKLAD	5,87	PVC
119	SKLAD	8,42	PVC

LEGENDA BŮRACÍCH PRÁČ

- a DEMONTÁŽ OKIEN
- b DEMONTÁŽ DVERÍ VRÁTANE ZÁRUBNE
- c VYBŮRANIE OTVORU
- d VYBŮRANIE KONŠTRUKCIE PODLAHY
- e VYBŮRANIE NÁŠČAPNEJ VRSTVY PODLAHY
- f VYBŮRANIE PRIEČKY

- g DEMONTÁŽ OCELOVÝCH VRÁT
- h VYBŮRANIE VONKAJŠÍCH SCHODOV



NIE JE PREDMETOM RIEŠENIA

STAVEBNÉ ÚPRAVY

NÁZOV STAVBY	HASIČSKÁ ZBROJNICA OBCE LIESKOVEC				
MIESTO	ZMENA DOKONČENEJ STAVBY (PRÍSTAVBA A STAVEBNÉ ÚPRAVY)				
STUPEŇ	PROJEKT PRE STAVEBNÉ POVOLENIE				
INVESTOR STAVBY	OBEC LIESKOVEC				
ZODPOVEDNÝ PROJEKTANT	ING. ARCH. KVETOSLAVA MIĽÁKOVÁ		DÁTUM	03/2018	
PROJEKTANT			MIERKA	1 : 100	
ČASŤ	ASR		FORMÁT	2 A4	
OBSAH	PODORYS PRÍZEMIA - JESTV.STAV+ BŮR.PRACE			VÝKRES	04