



POHĽAD JUHOVÝCHODNÝ

-JESTVUJÚCI STAV+BŮRACIE PRÁČE

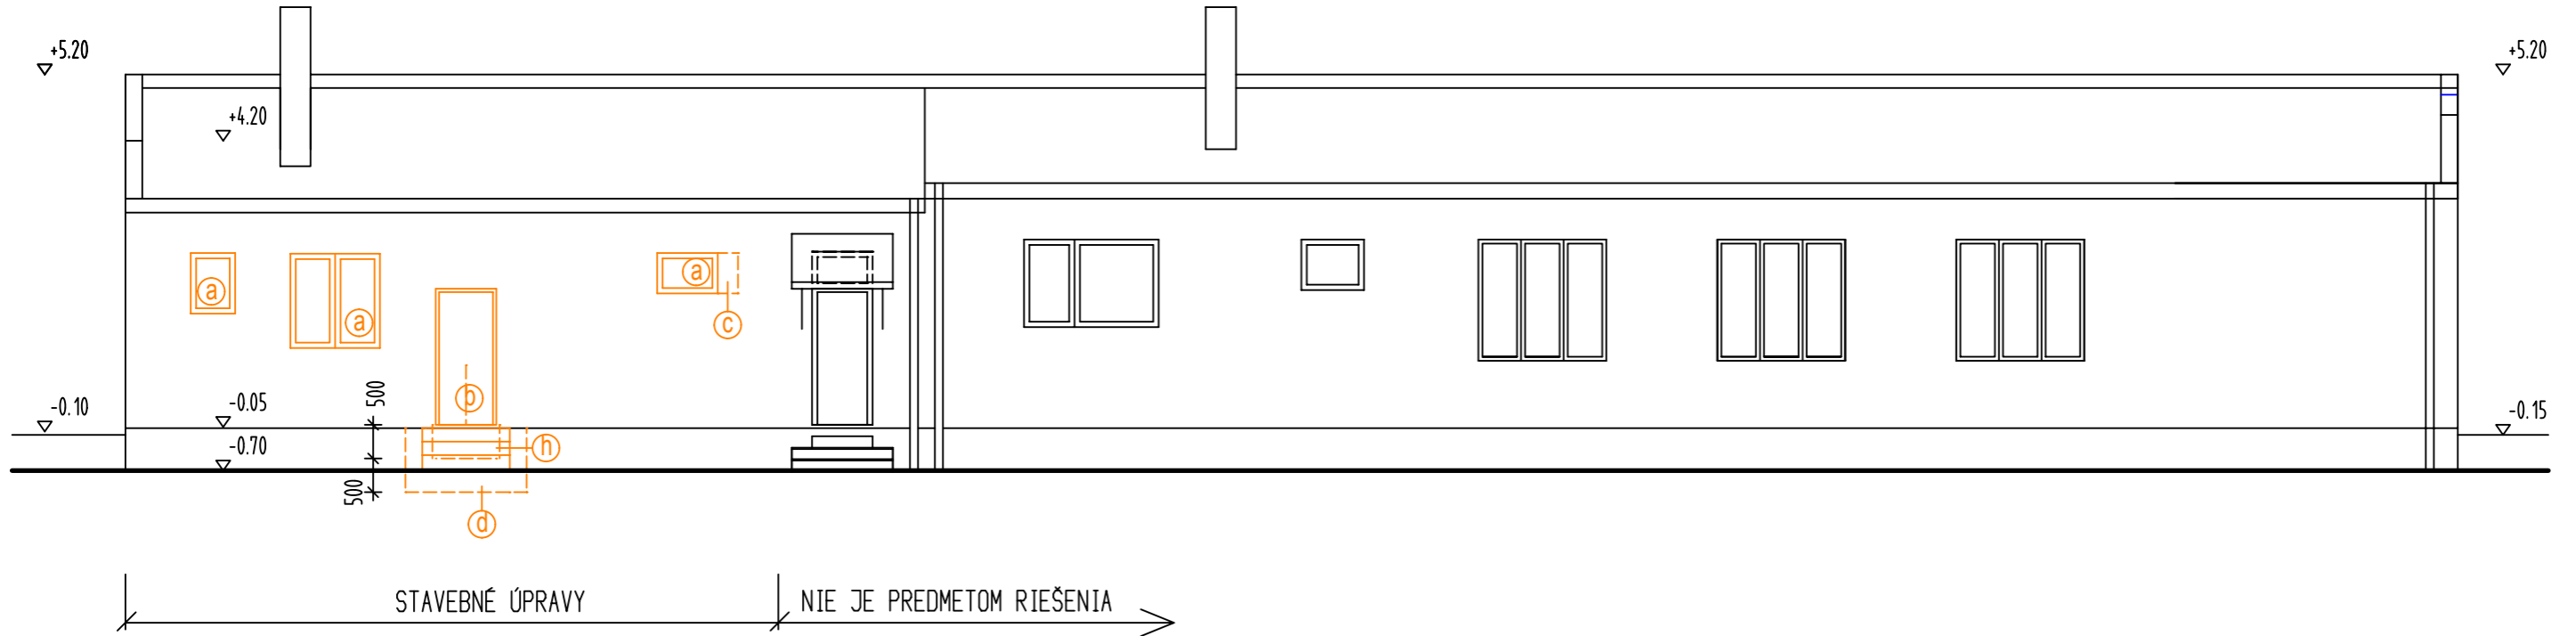

POHĽAD JUHOZÁPADNÝ

-JESTVUJÚCI STAV+BŮRACIE PRÁČE

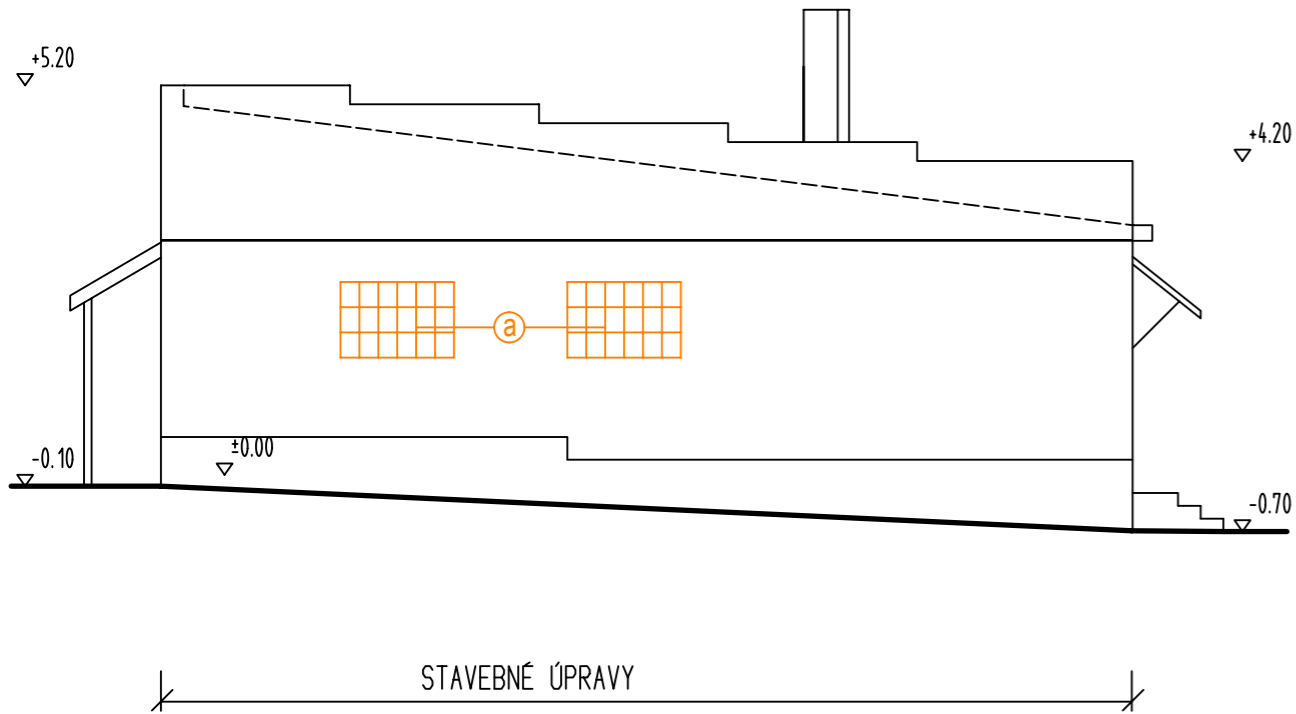

LEGENDA BŮRACÍCH PRÁČ

- a DEMONTÁŽ OKIEN
- b DEMONTÁŽ DVERÍ VRÁTANE ZÁRUBNE
- c VYBŮRANIE OTVORU
- d VYBŮRANIE KONŠTRUKCIE PODLAHY
- e VYBŮRANIE NÁŠŤAPNEJ VRSTVY PODLAHY
- f VYBŮRANIE PRIEČKY
- g DEMONTÁŽ OCELOVÝCH VRÁT
- h VYBŮRANIE VONKAJSÍCH SCHODOV

NÁZOV STAVBY	HASIČSKÁ ZBROJNICA OBCE LIESKOVEC- ZMENA DOKONČENEJ STAVBY (PRÍSTAVBA A STAVEBNÉ ÚPRAVY)		
MIESTO			
STUPEŇ	PROJEKT PRE STAVEBNÉ POVOLENIE	DÁTUM	03/2018
INVESTOR STAVBY	OBEC LIESKOVEC	MIERKA	1 : 100
ZODPOVEDNÝ PROJEKTANT	ING. ARCH. KVETOSLAVA MILÁKOVA	FORMÁT	2 A4
PROJEKTANT		VÝKRES	05
ČASŤ	ASR		
OBSAH	POHĽAD JUHOVÝCHODNÝ, JUHOZÁPADNÝ -JESTV.STAV+BŮR.PR.		