



POHĽAD JUHOVÝCHODNÝ

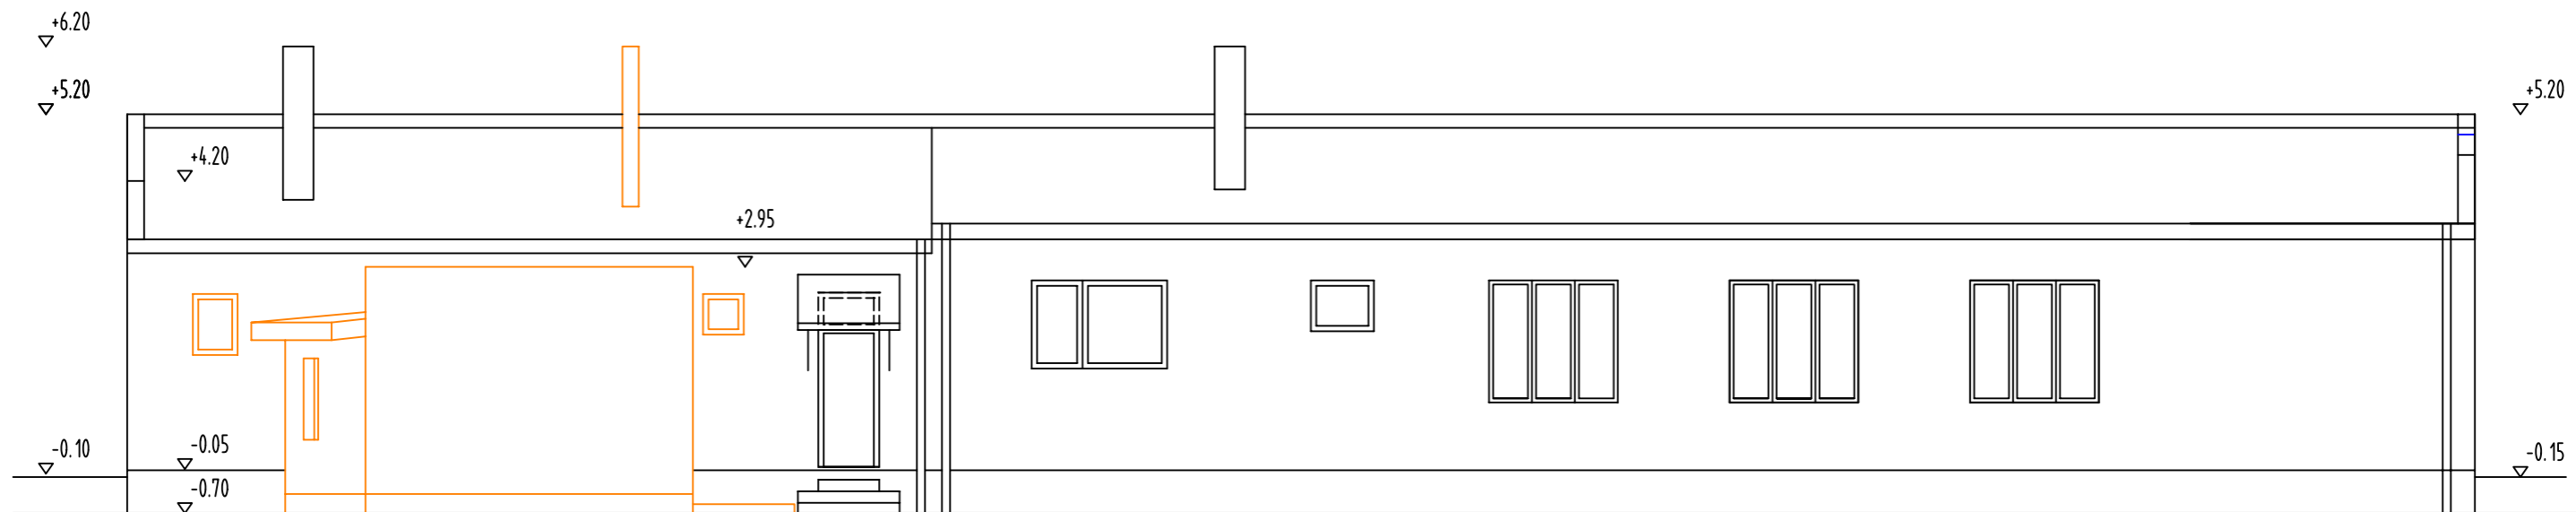


PRÍSTAVBA NIE JE PREDMETOM RIEŠENIA

POHĽAD SEVEROVÝCHODNÝ

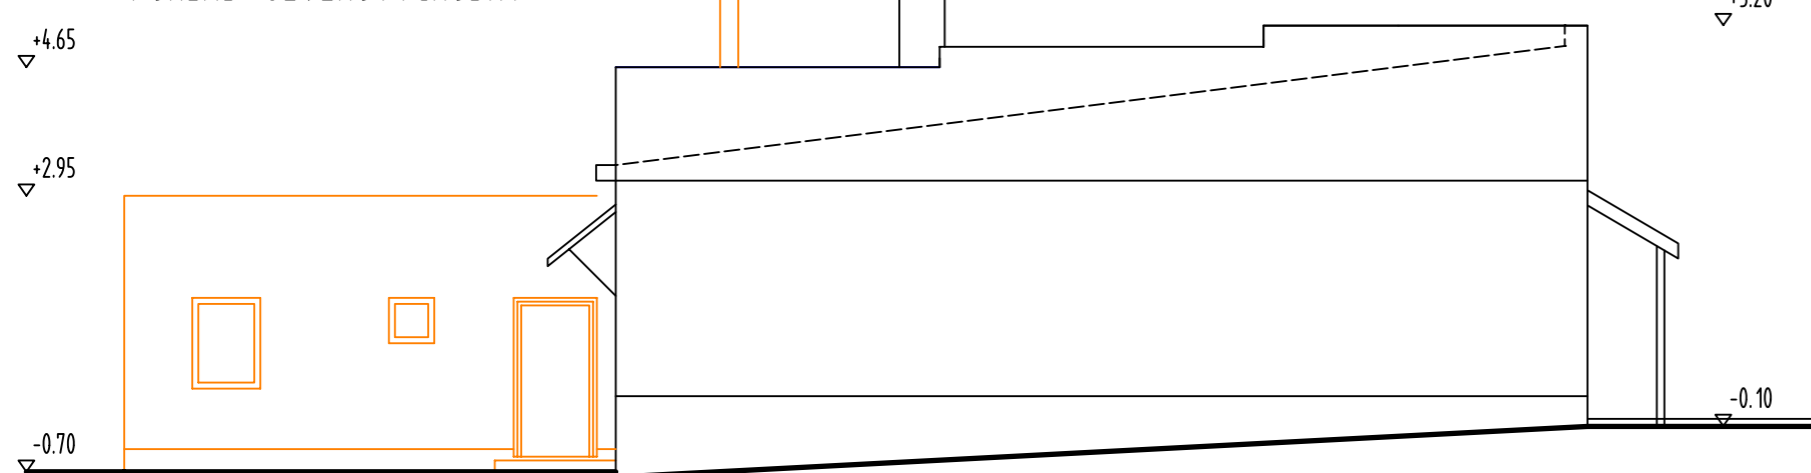

PRÍSTAVBA NIE JE PREDMETOM RIEŠENIA

POHĽAD JUHOZÁPADNÝ

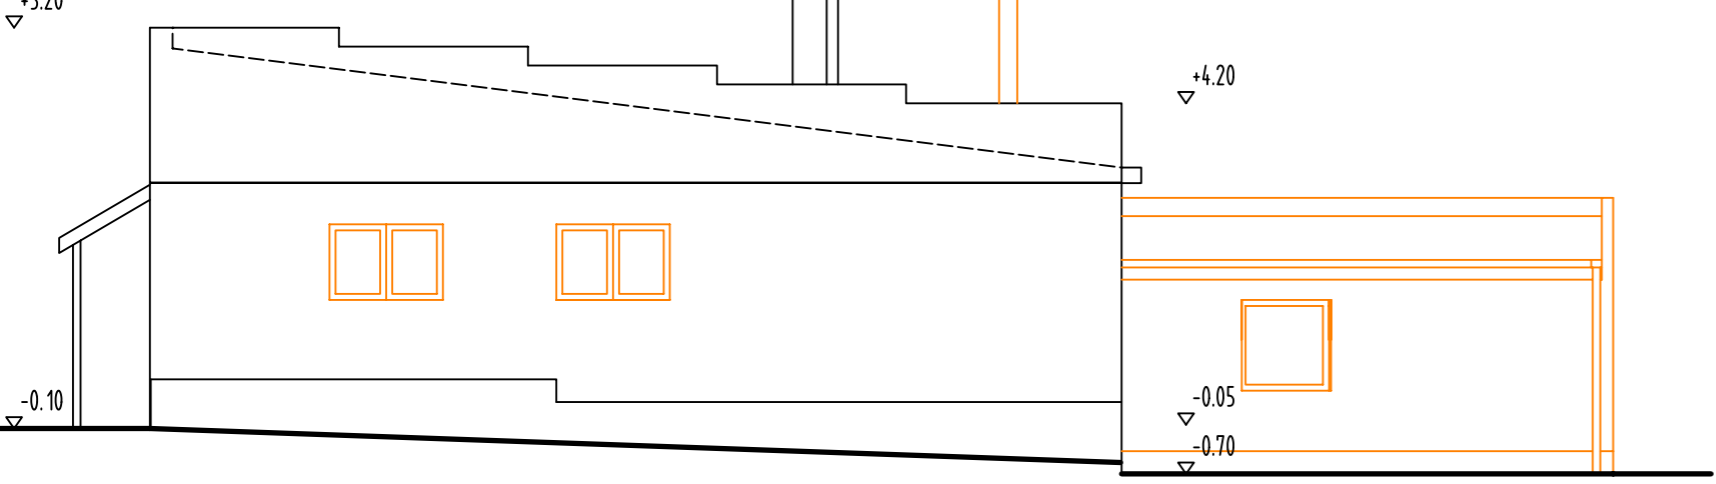

STAVEBNÉ ÚPRAVY PRÍSTAVBA

NÁZOV STAVBY	HASIČSKÁ ZBRONJICA OBCE LIESKOVEC-ZMENA DOKONČENEJ STAVBY (PRÍSTAVBA A STAVEBNÉ ÚPRAVY)		
MIESTO			
STUPEŇ	PROJEKT PRE STAVEBNÉ POVOLENIE		
INVESTOR STAVBY	OBEC LIESKOVEC	DÁTUM	03/2018
ZODPOVEDNÝ PROJEKTANT	ING. ARCH. KVETOSLAVA MILÁKOVA	MIERKA	1 : 100
PROJEKTANT		FORMÁT	2 A4
ČASŤ	ASR	VÝKRES	11
OBSAH	POHĽAD JUHOVÝCHODNÝ, SEVEROVÝCHODNÝ, SEVEROZÁPADNÝ		