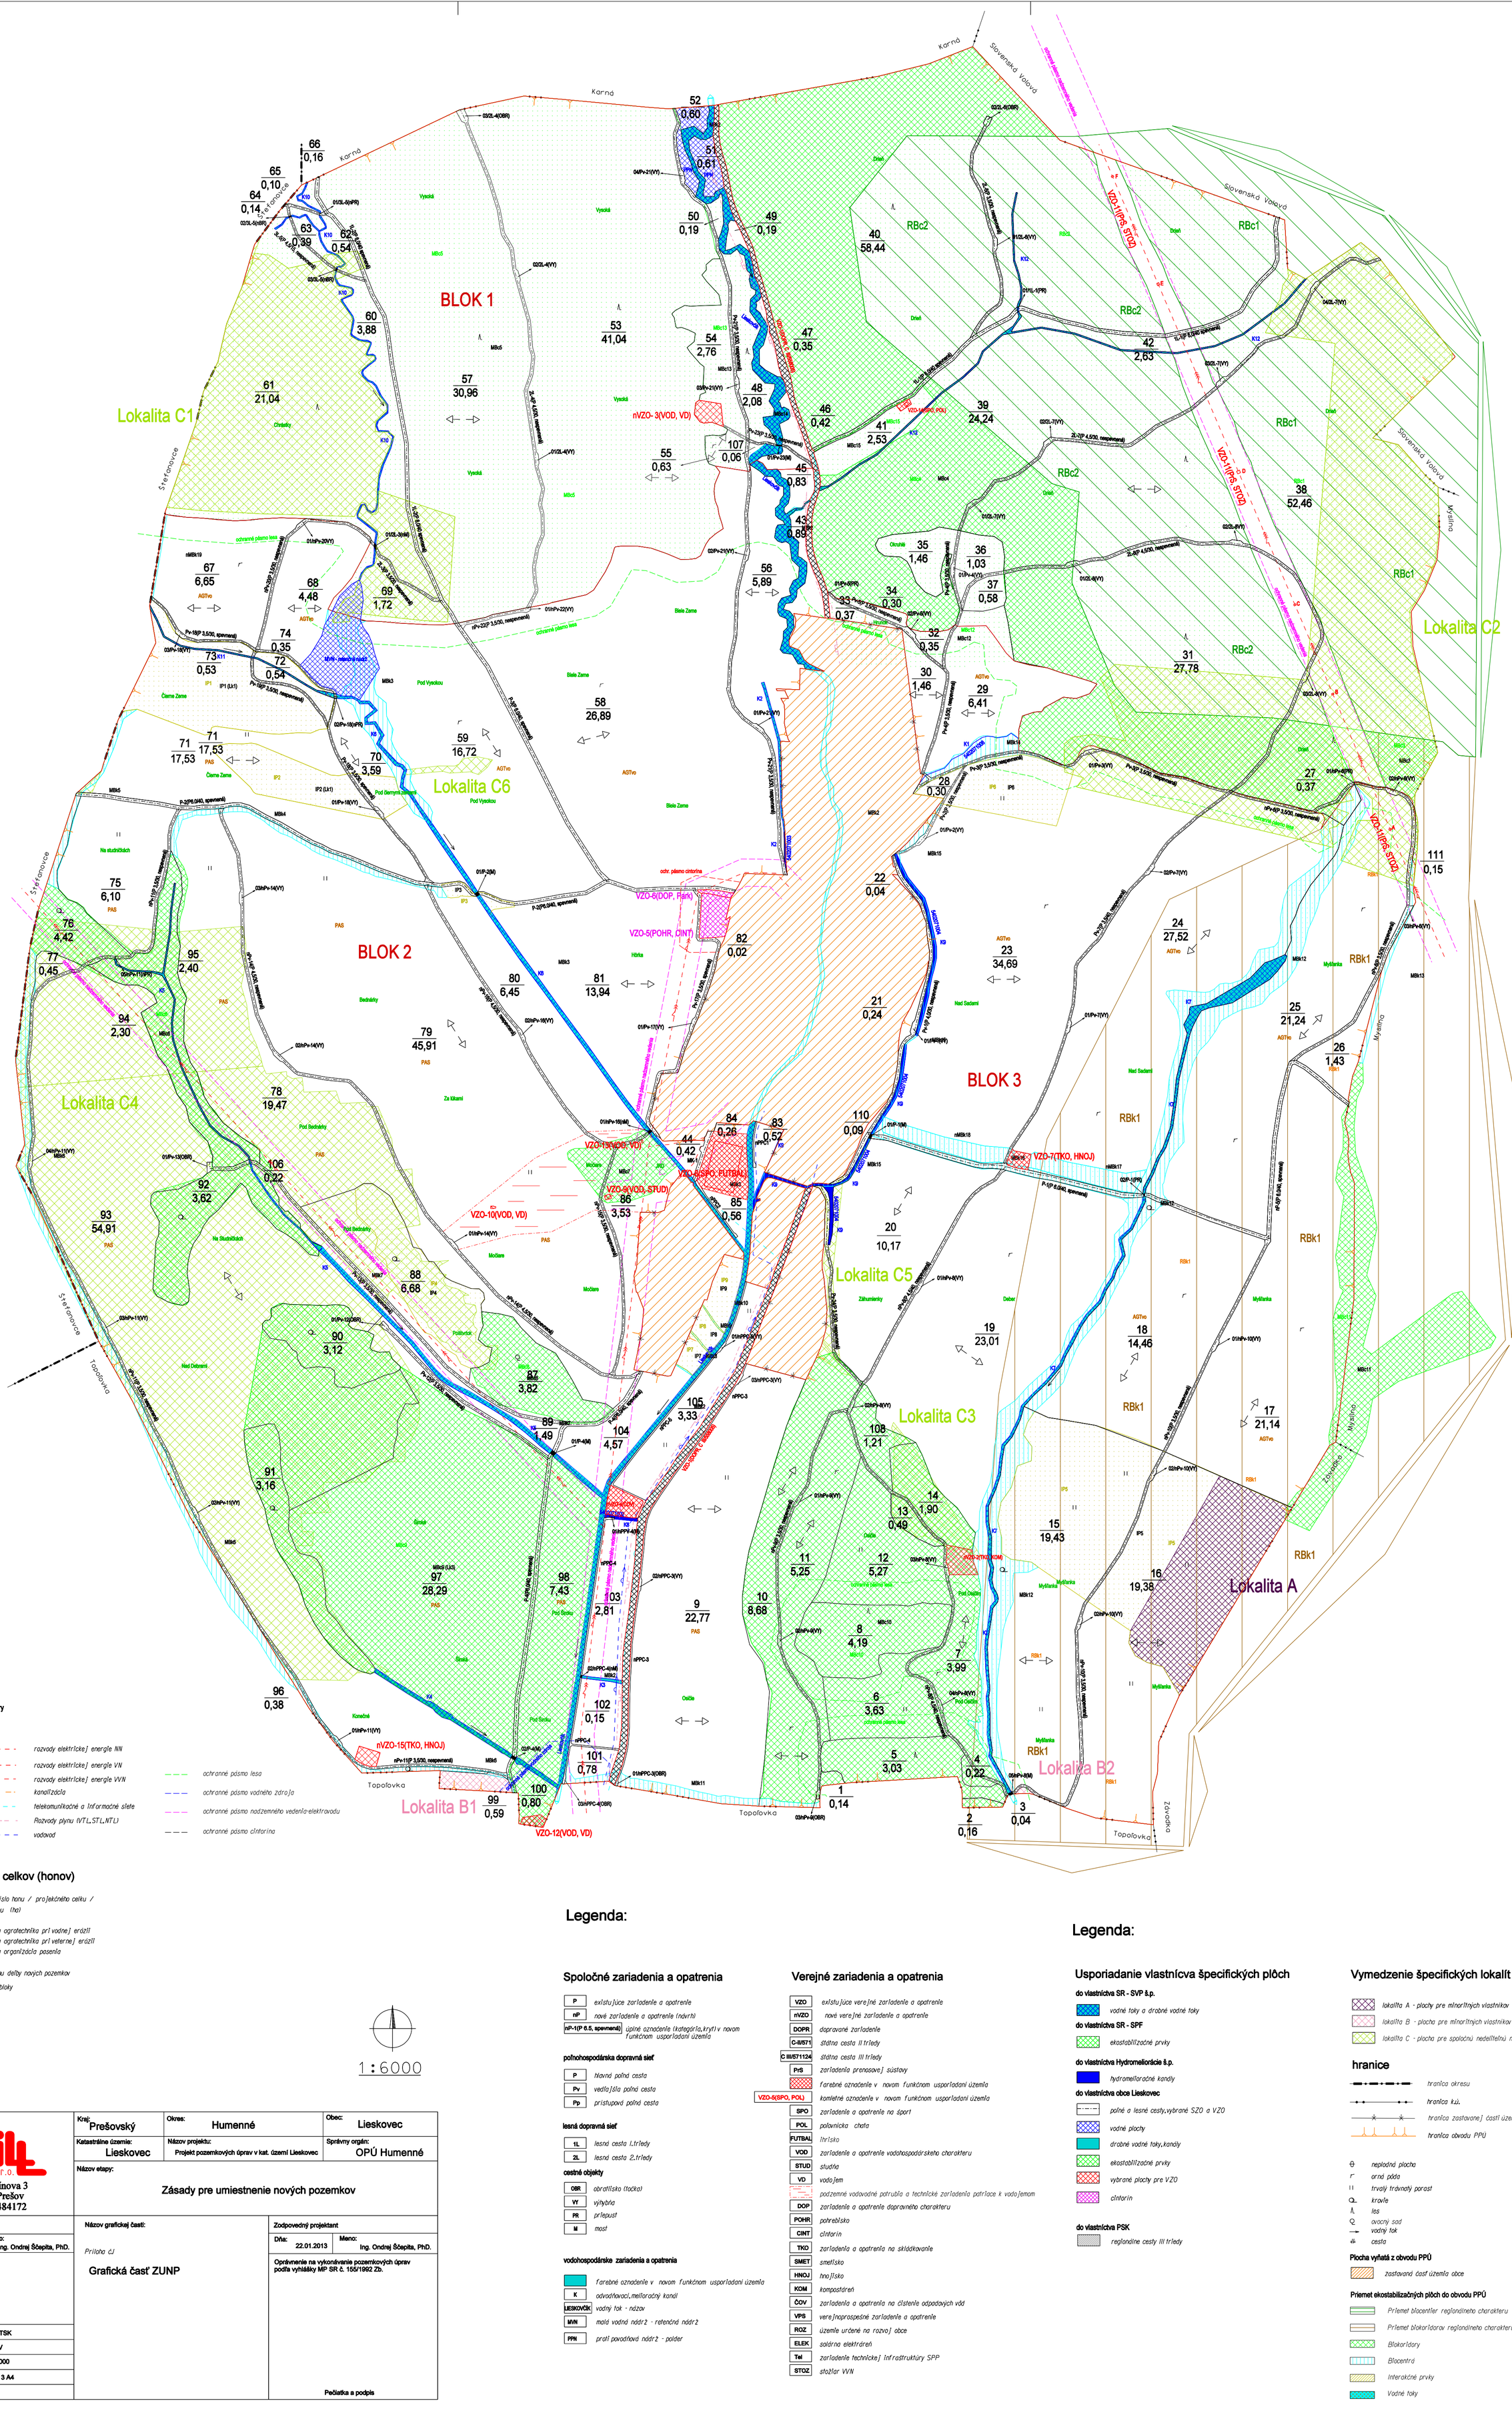

Legenda:

Spoločné zariadenia a opatrenia

- P — existujúce zariadenie a opatrenie
- nP — nové zariadenie a opatrenie (návrh)
- nP-1(P 6.5, spevnená) — úplné označenie (kategória,kryt) v novom funkčnom usporiadaní územia

poľnohospodárska dopravná sieť

- P — hlavná poľná cesta
- Pv — vedľajšia poľná cesta
- Pp — prístupová poľná cesta

lesná dopravná sieť

- 1L — lesná cesta 1.triedy
- 2L — lesná cesta 2.triedy

cestné objekty

- OBR — obratisko (točka)
- VY — výhybňa
- PR — prepust
- M — most

vodohospodárske zariadenia a opatrenia

- farebné označenie v novom funkčnom usporiadaní územia
- K — odvodňovací,melioračný kanál
- LIESKOVČÍK — vodný tok - názov
- MVN — malá vodná nádrž - retenčná nádrž
- PPN — proti povodňová nádrž - polder

Verejné zariadenia a opatrenia

- VZO — existujúce verejné zariadenie a opatrenie
- nVZO — nové verejné zariadenie a opatrenie
- DOPR — dopravné zariadenie
- C-II/571 — štátna cesta II triedy
- C III/571124 — štátna cesta III triedy
- PrS — zariadenia prenosovej sústavy
- farebné označenie v novom funkčnom usporiadaní územia
- VZO-5(SPO, POL) — komletné označenie v novom funkčnom usporiadaní územia
- SPO — zariadenie a opatrenie na šport
- POL — poľovnícka chata
- FUTBAL — ihrisko
- VOD — zariadenie a opatrenie vodohospodárskeho charakteru
- STUD — studňa
- VD — vodojem
- podzemné vodovodné potrubia a technické zariadenia patriace k vodojemom
- DOP — zariadenie a opatrenie dopravného charakteru
- POHR — pohrebisko
- CINT — cintorín
- TKO — zariadenia a opatrenia na skládkovanie
- SMET — smetisko
- HNOJ — hnojisko
- KOM — kompostáreň
- ČOV — zariadenia a opatrenia na čistenie odpadových vôd
- VPS — verejnoprospešné zariadenie a opatrenie
- ROZ — územie určené na rozvoj obce
- ELEK — soláma elektráreň
- Tel — zariadenie technickej infraštruktúry SPP
- STOZ — stožiar VVN

Legenda:

Usporiadanie vlastníctva špecifických plôch

do vlastníctva SR - SVP š.p.

- vodné toky a drobné vodné toky

do vlastníctva SR - SPF

- ekostabilizačné prvky

do vlastníctva Hydromeliorácie š.p.

- hydromelioračné kanály

do vlastníctva obce Lieskovec

- poľné a lesné cesty,vybrané SZO a VZO
- vodné plochy
- drobné vodné toky,kanály
- ekostabilizačné prvky
- vybrané plochy pre VZO
- cintorín

do vlastníctva PSK

- regionálne cesty III triedy

Vymedzenie špecifických lokalít

- lokalita A - plochy pre minoritných vlastníkov
- lokalita B - plocha pre minoritných vlastníkov - vlastníci z obce Topoľovka
- lokalita C - plocha pre spoločnú nedeliteľnú nehnuteľnosť

hranice

- hranica okresu
- hranica k.ú.
- hranica zastavanej časti územia obce
- hranica obvodu PPÚ

- neplodná plocha
- orná pôda
- trvalý trávnatý porast
- krovie
- les
- ovocný sad
- vodný tok
- cesta

Plocha vyňatá z obvodu PPÚ

- zastavaná časť územia obce

Priemet ekostabilizačných plôch do obvodu PPÚ

- Priemet blocentier regionálneho charakteru
- Priemet blokoridorov regionálneho charakteru
- Blokoridory
- Blocentrá
- Interakčné prvky
- Vodné toky